

BURSA İLİ, KEŞTEL İLÇESİ, OSMANİYE MAHALLESİ,  
679 ADA 1 NOLU PARSELİN KUZEYBATISINDAKİ TESCİL HARİCİ ALANA AİT;  
1/1000 ÖLÇEKLİ OSMANİYE UYGULAMA İMAR PLANI DEĞİŞİKLİĞİ

H22-c-11-a-1-a  
ÖLÇEK: 1 / 1000

Plan İşlem Numarası  
UIP-.....  
Kestel Belediye Meclisi'nin  
Tarih ve ..... Sayılı Kararı  
ile uygun bulunmuştur.

Önder TANIR  
Kestel Belediye Başkanı

Bursa Büyükşehir Belediye Meclisi'nin  
Tarih ve ..... Sayılı Kararı  
ile onaylanmıştır.


Alınur AKTAŞ  
Büyükşehir Belediye Başkanı

### GÖSTERİM


- PLAN DEĞİŞİKLİĞİ ONAMA SINIRI
- ÖNERİLEN CEPHE ÇİZGİSİ
- KADEME HATTI
- PARK
- YOL ALANI



BURSA-H22-c-11-a-1-a

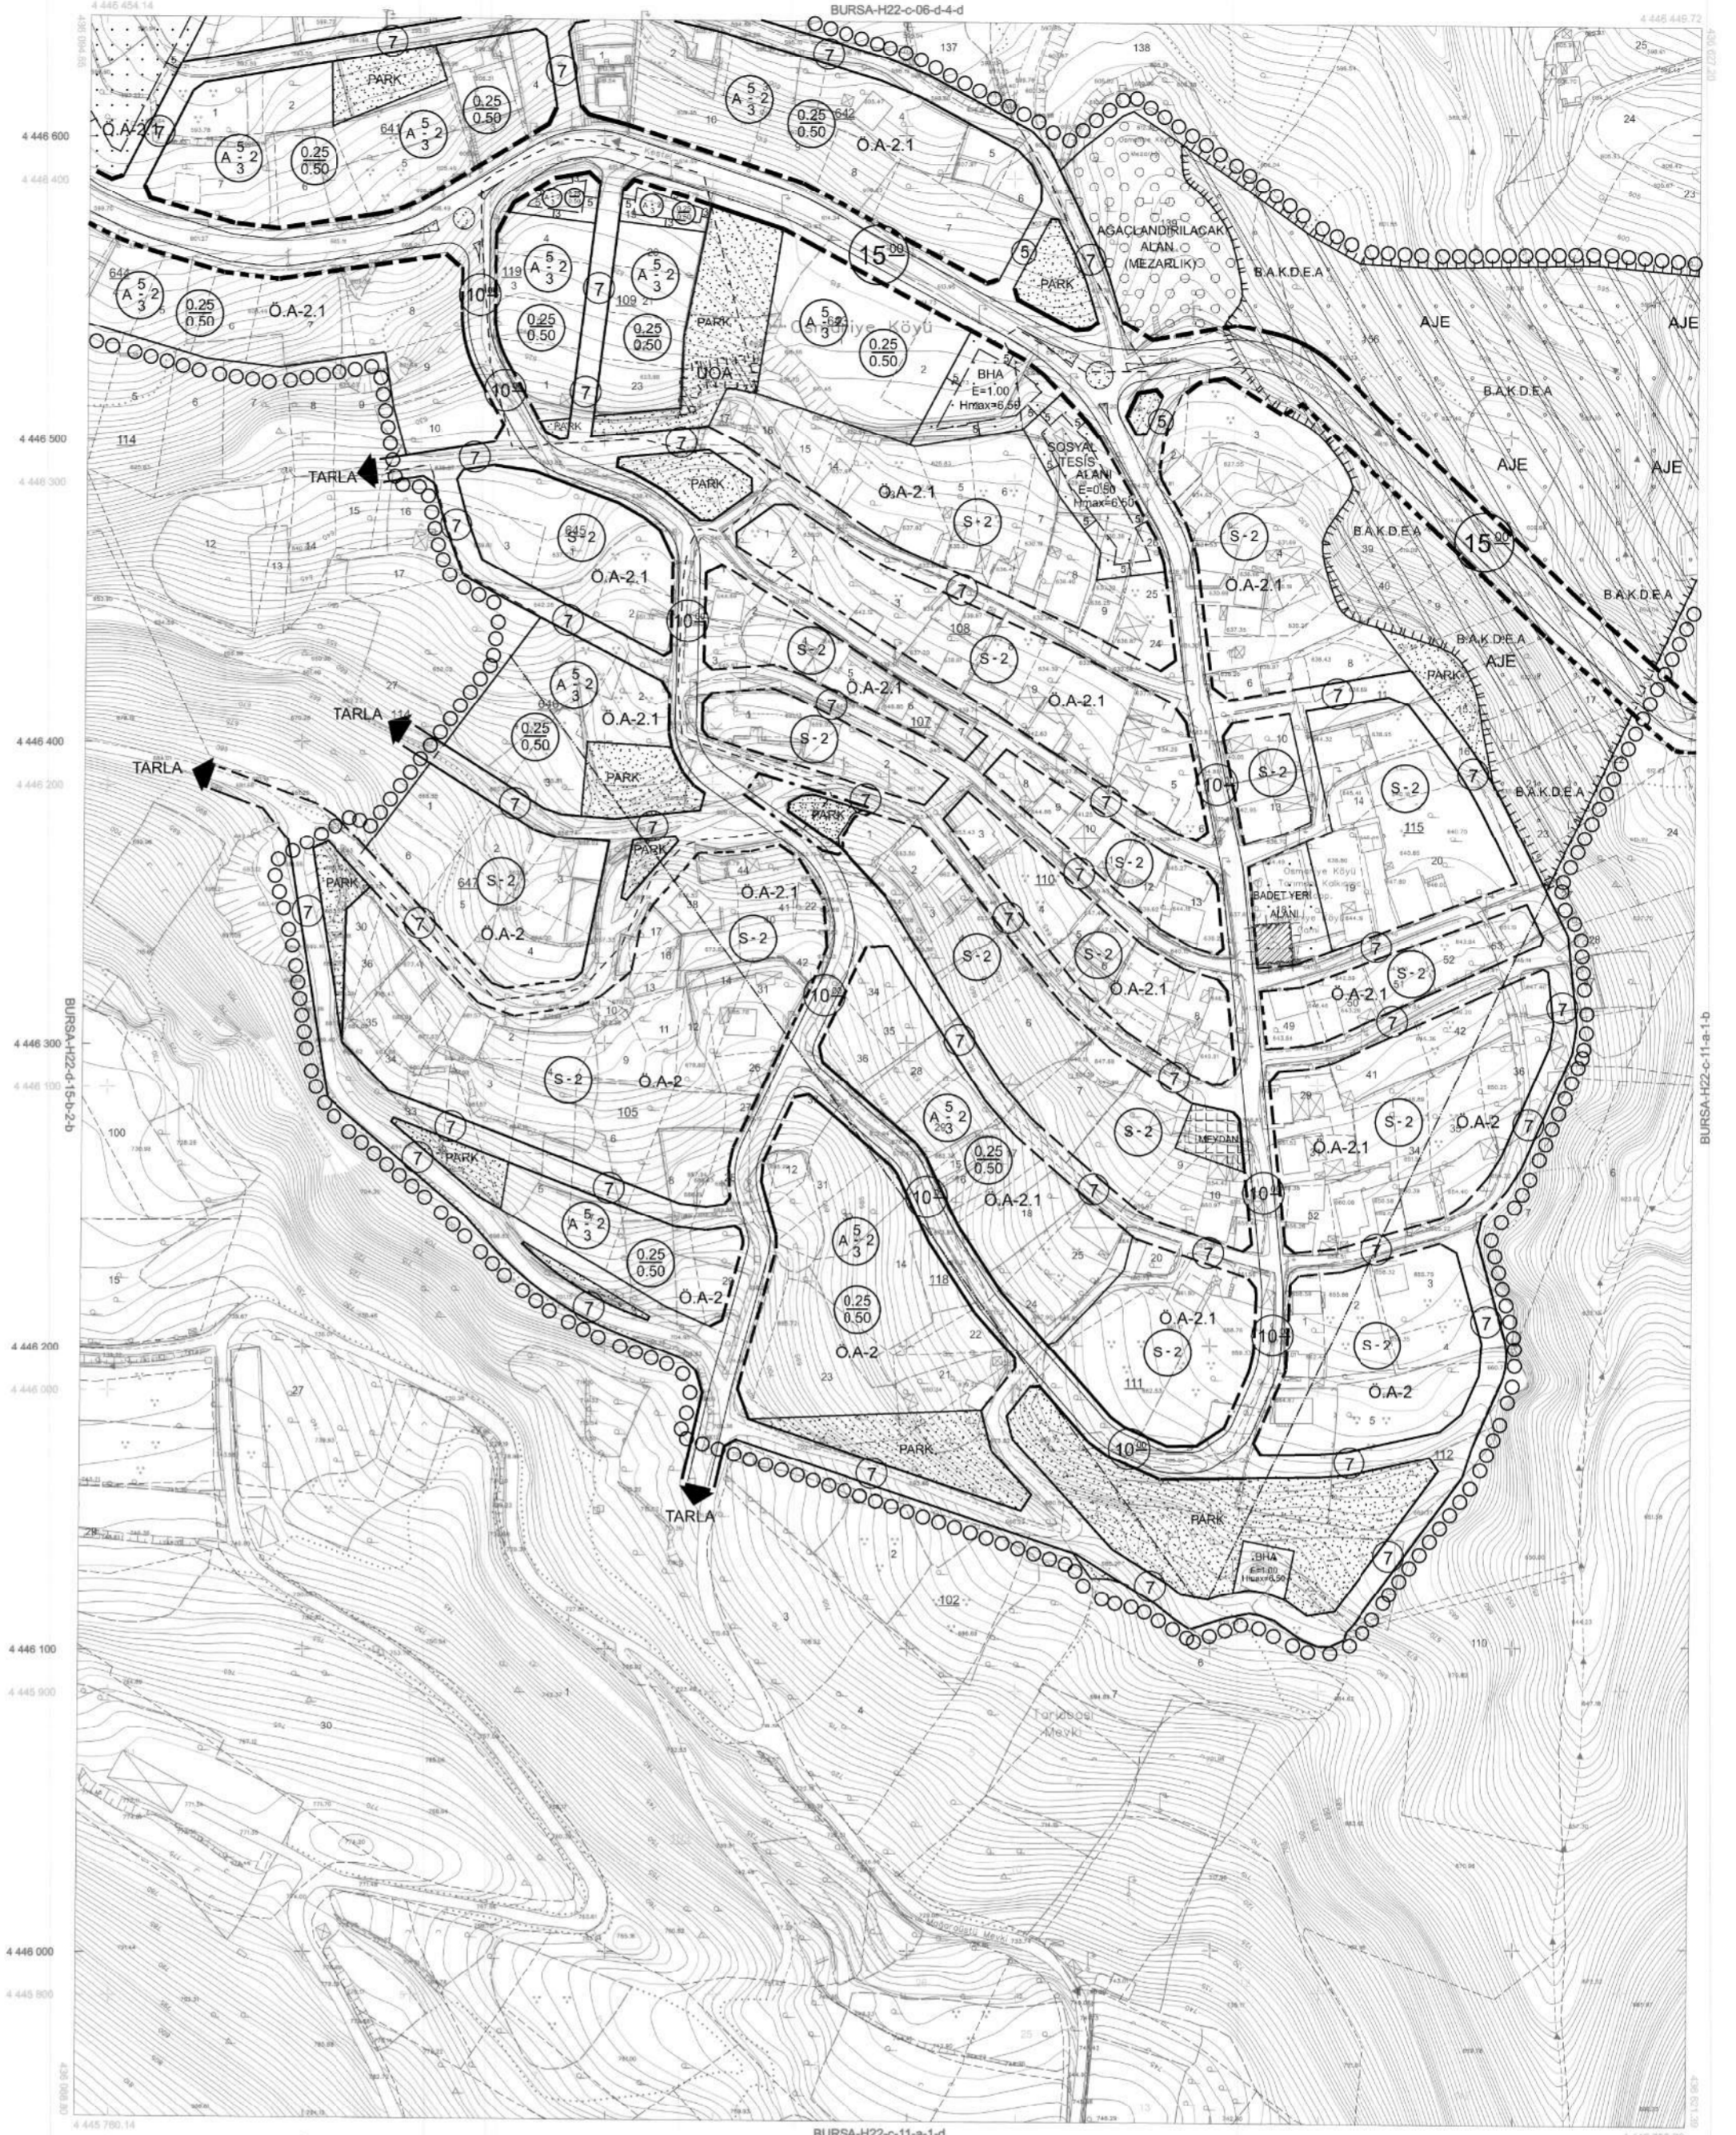

BURSA-H22-c-11-a

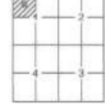

Temmuz 2016 tarihli 10 cm yer ölçekli arazi sayım  
kaynağından oluşturulmuştur.  
Eğri yükseklik ölçüleri arazi 1 m. dir.  
Yapılar sayım çizimleri ile gösterilmiştir.  
ITRF96 Koordinat sisteminde 2005.0 Epochunda oluşturulmuştur.

DİĞER ÖLÇEK:

ED-50' den ITRF 96' ya Dönüşüm İçin:  
XTRF= a + bXED + cYED  
YTRF= d + eXED + fYED  
a= 0.0000011151  
b= -156.116688320282  
c= -30.531199903641

ITRF 96' den ED-50' ye Dönüşüm İçin:  
XED= m + nXTRF + oYTRF  
YED= p + qXTRF + rYTRF  
m= 1.000000055614  
n= -0.0000011151  
o= 156.116688320282  
p= 30.531199903641

1:1000

Bakanlık onay 15 Temmuz 2005 tarihli "Büyük Ölçekli Harita ve Harita Bilgileri Çizimi Yönetmeliği" ne uygun olarak fotogrametrik yöntemle hazırlanmıştır.

YÜKLENCİ FIRMA  
Mucioğlu Müh. Müh. A.Ş.  
Hakan Yüpe ARKAYAN  
Proje Müdürü

KONTROL  
Prof. Dr. Saad KUTUÇU  
Mehmet AKAR  
Kontrol Müh.

İNCELEME  
Mehmet KARAGÖZÜ  
Emrah İsmailoğlu Düzce Başkanı  
BÜSKİ Genel Müdürü

Recep ALTEPE  
Büyükşehir Belediye Başkanı