


BURSA İLİ, KEŞTEL İLÇESİ, ŞEVKETİYE MAHALLESİ, 120 ADA 1-2-4 NOLU PARSELLERE AİT; ŞEVKETİYE (KEŞTEL) REVİZYON UYGULAMA İMAR PLANI DEĞİŞİKLİĞİ	
H22C-12B-1C ÖLÇEK: 1:1.000	
Plan İşlem Numarası: UIP -	Önder TANIR Keştel Belediye Başkanı
Keştel Belediye Meclis'inin Tarih ve Sayılı Kararı ile uygun bulunmuştur.	
Bursa Büyükşehir Belediye Meclis'inin Tarih ve Sayılı Kararı ile onaylanmıştır.	Alınur AKTAŞ Büyükşehir Belediye Başkanı

GÖSTERİM	
	PLAN DEĞİŞİKLİĞİ ONAMA SINIRI
	DÜZELTİLEN CEPHE ÇİZGİSİ
	ÖNERİLEN CEPHE ÇİZGİSİ

BURSA-H22-c-12-b-1-c

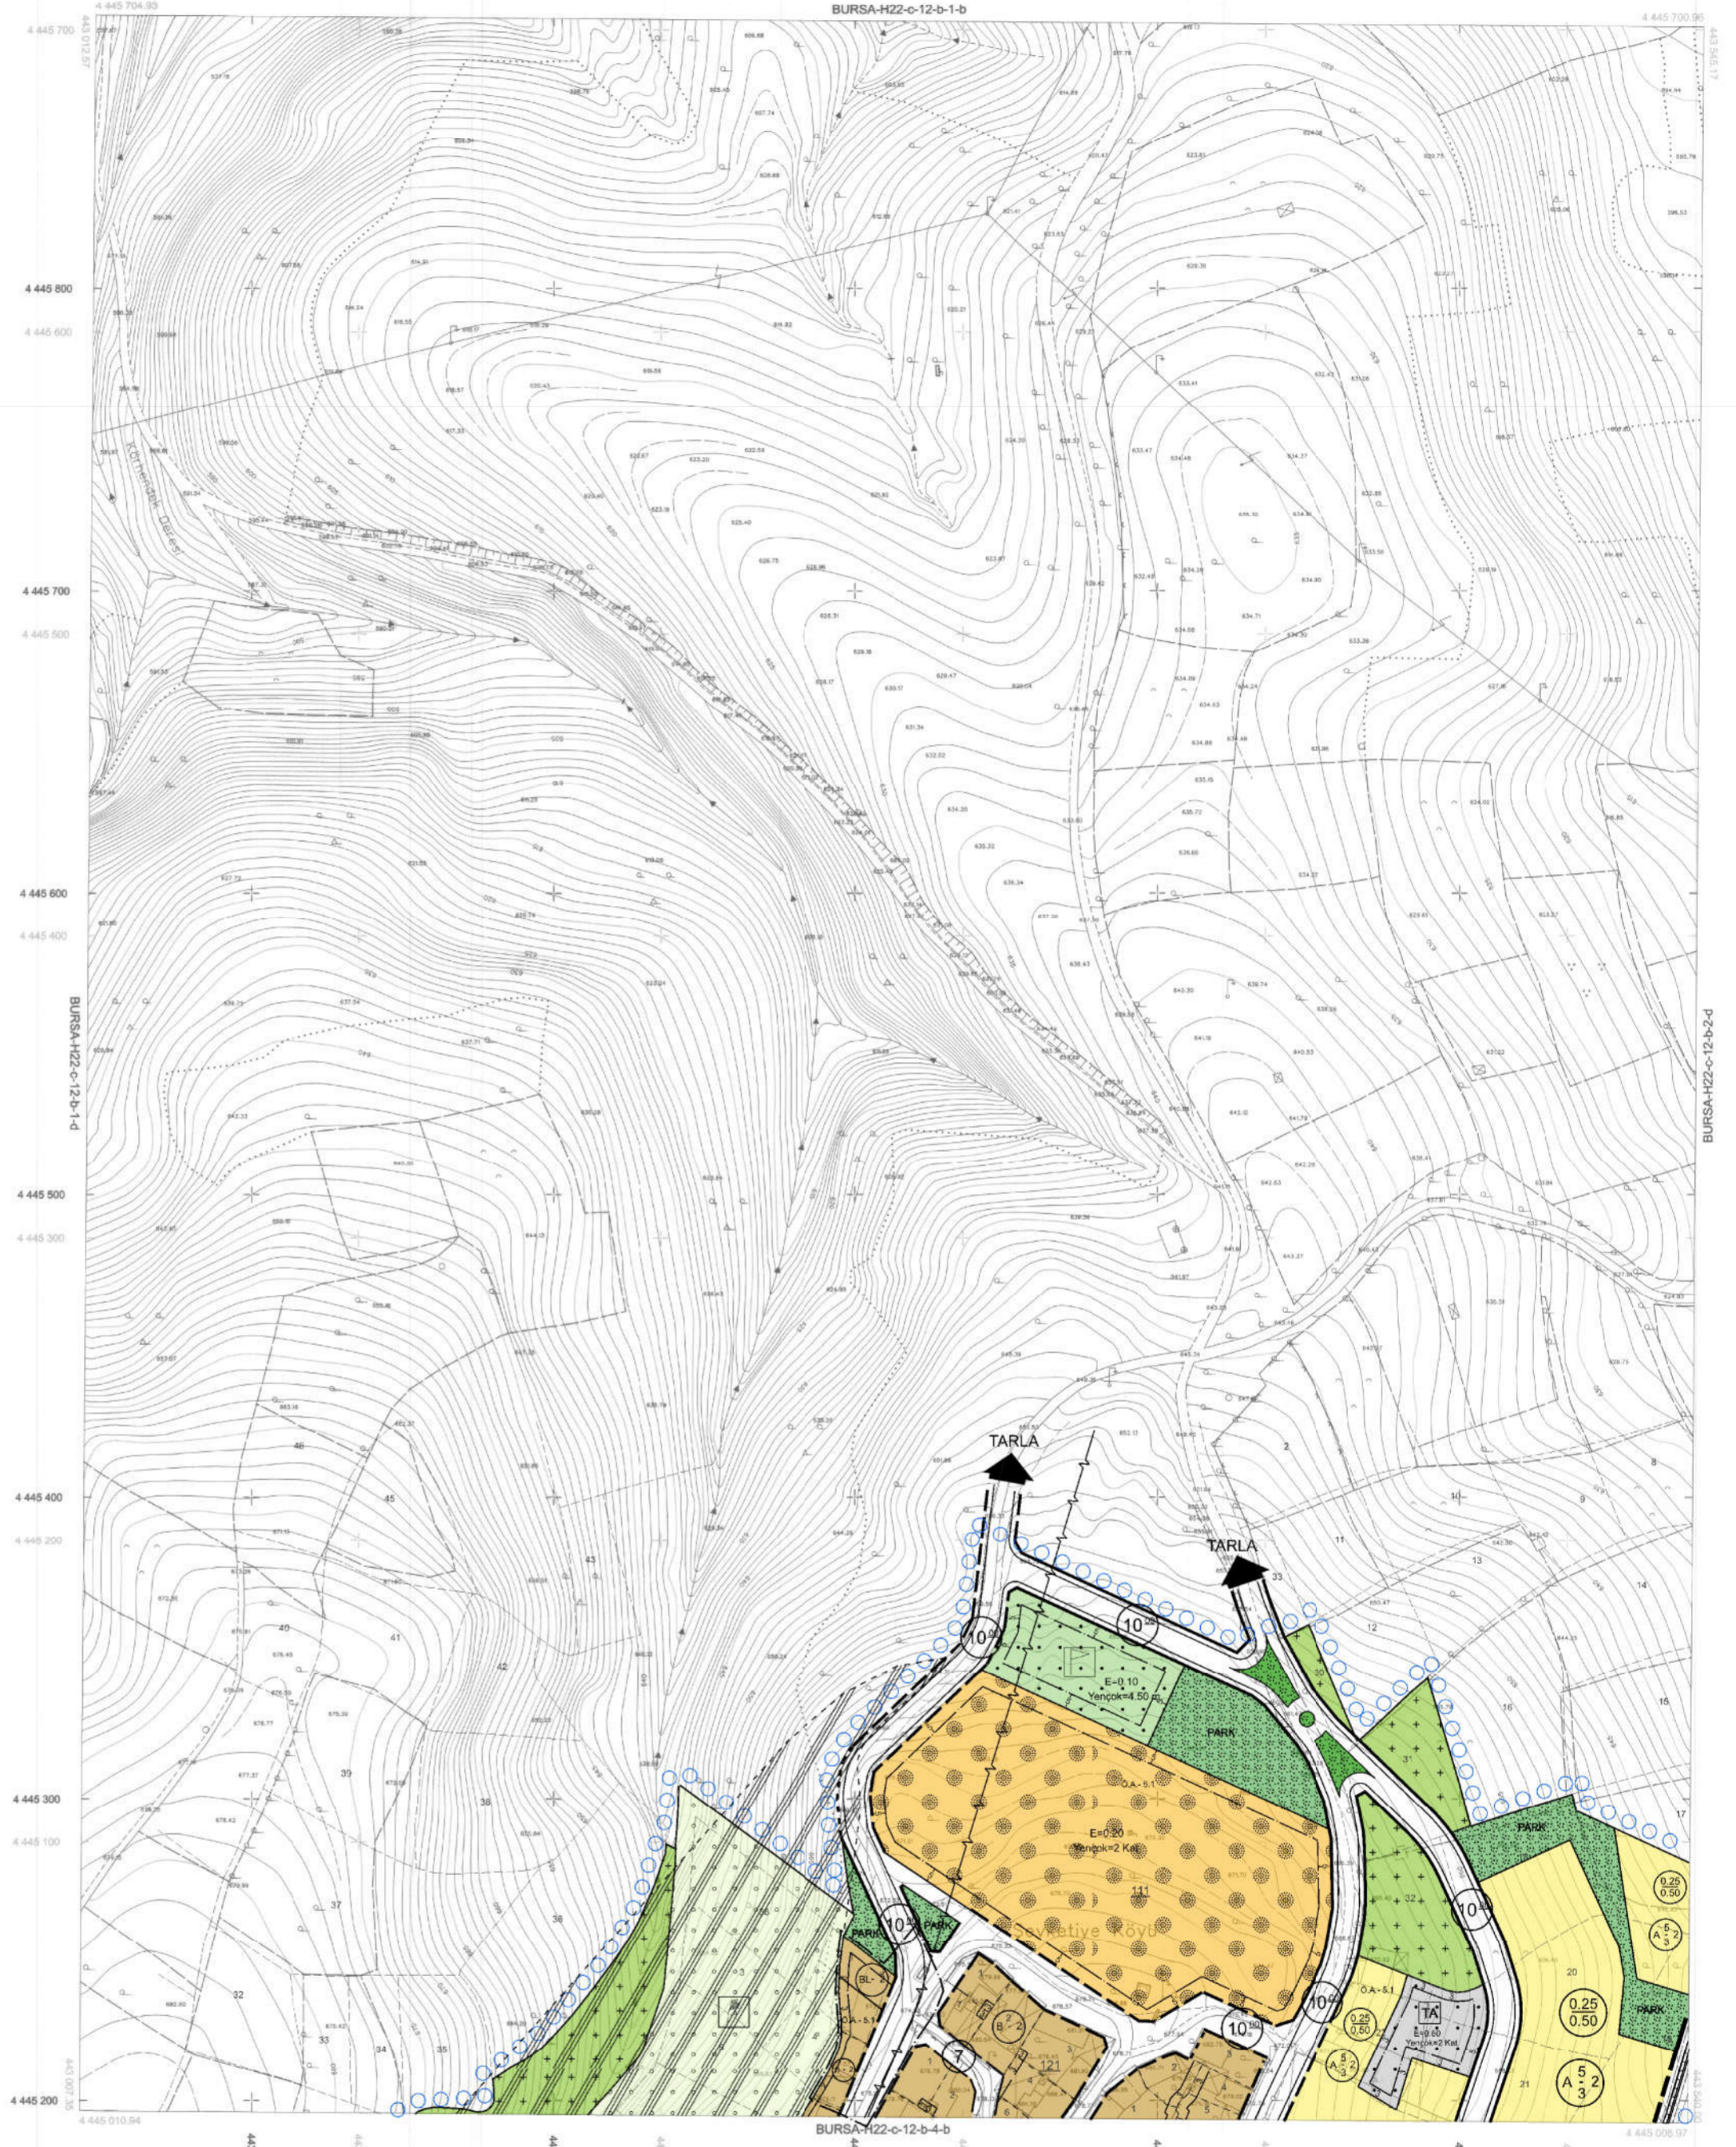

BURSA-H22-c-12-b



• Temmuz 2009 tarihli 10 em yer örneğinde anlık sayısal konuma görüntülerinden üretilmiştir.
• 1/5 Yıllıklik eğilimi oranı 1 m' dir.
• Yapılar yükseklikleri ile gösterilmiştir.
• ITRF96 Koordinat sisteminde 2005.0 Eşliğinde üretilmiştir.

DÖNÜŞÜM:

ED-50' den ITRF 96' ye Dönüşüm İçin:
XTRF= a + xEd50 + b YEd50
YTRF= c + xEd50 + b YEd50
a= 0.999993428
b= 0.0000065717
c= -156.1368813282
m= -35.53119995043

ITRF 96' den ED-50' ye Dönüşüm İçin:
XED= d + xITRF + b YITRF
YED= e + xITRF + b YITRF
d= 1.0000065714
e= -0.0000034283
f= 156.1368813282
m= 35.53119995043

ED-50 KOORDİNAT SİSTEMİ
ITRF KOORDİNAT SİSTEMİ

1:1000

Dokümanlar arası 13 Temmuz 2009 tarihli "Büyük Ölçekli Harita ve Harita Bilgileri Üretim Yönetmeliği" ne uygun olarak fotogrametrik yöntemle üretilen bu haritanın yapımında:

YÜKLENİCİ FIRMA
Müşavirlik Müh. Müh. A.Ş.
Hasan Yüzer ARKAYIN
Proje Müdürü

KONTROL
Prof. Dr. Şenol KUŞÇU
Mühavir-ZKÜ Müh. Fak.

Mehmet KARAOĞLU
Harita Kan. Şb. Md' M
Kontrol Müh.

İNCELEME
Mehmet BİLAL AYIK
Emel-İstiklal Daire Başkanı
İsmail Hakkı CETİNAVCI
BURSU Genel Müdürü

