

BURSA İLİ, KESTEL İLÇESİ, AHMET VEFAK PAŞA MAHALLESİ,
604 ADA, 6 NOLU PARSELE AIT;
KESTEL (BURSA) REVİZYON UYGULAMA İMAR PLANI DEĞİŞİKLİĞİ

H22D-10A-1B
ÖLÇEK: 1/1000

KENTİTASARIM
ŞEHİR PLANLAMA VE İNŞAAT MÜHÜRÜ
İNŞAAT TÜRİZM SANAYİ VE TİCARET LTD. ŞTİ.
Uludağ Cad. Sarıhan Sok. No: 28 Kat: 3 D: 304
41024 BURSA 0532 351 70 77
www.kentitasarim.com.tr
Tic. Sic. No: 25719

Sayın **MEVLA**
Şehircilik Müdürlüğü
Orta Mah. No: 10
Dip No: 1-1-Y.U.

Yasin Burak GEZER
Mecidiye Katibi

Plan İşlem Numarası
UIP - 16.5.17.2.36.

Kestel Belediye Meclisi'nin
13. / 11. / 2017 Tarih ve ... / 2017 Sayılı Kararı
ile uygun bulunmuştur.

Önder TANIŞ
Kestel Belediye Başkanı

Bursa Büyükşehir Belediye Meclisi'nin
13. / 11. / 2017 Tarih ve ... / 2017 Sayılı Kararı
ile onaylanmıştır.

Alişir AKTAŞ
Büyükşehir Belediye Başkanı

GÖSTERİM


PLAN DEĞİŞİKLİĞİ ONAMA SINIRI

Yençok... BİNA YÜKSEKLİĞİ

SAĞLIK TESİSİ ALANI

01					
06					
11	D				
16					
21	22	23	24	25	

BURSA
(KESTEL)
H22-d-10-a-1-b
H22-d-05-d-4-c

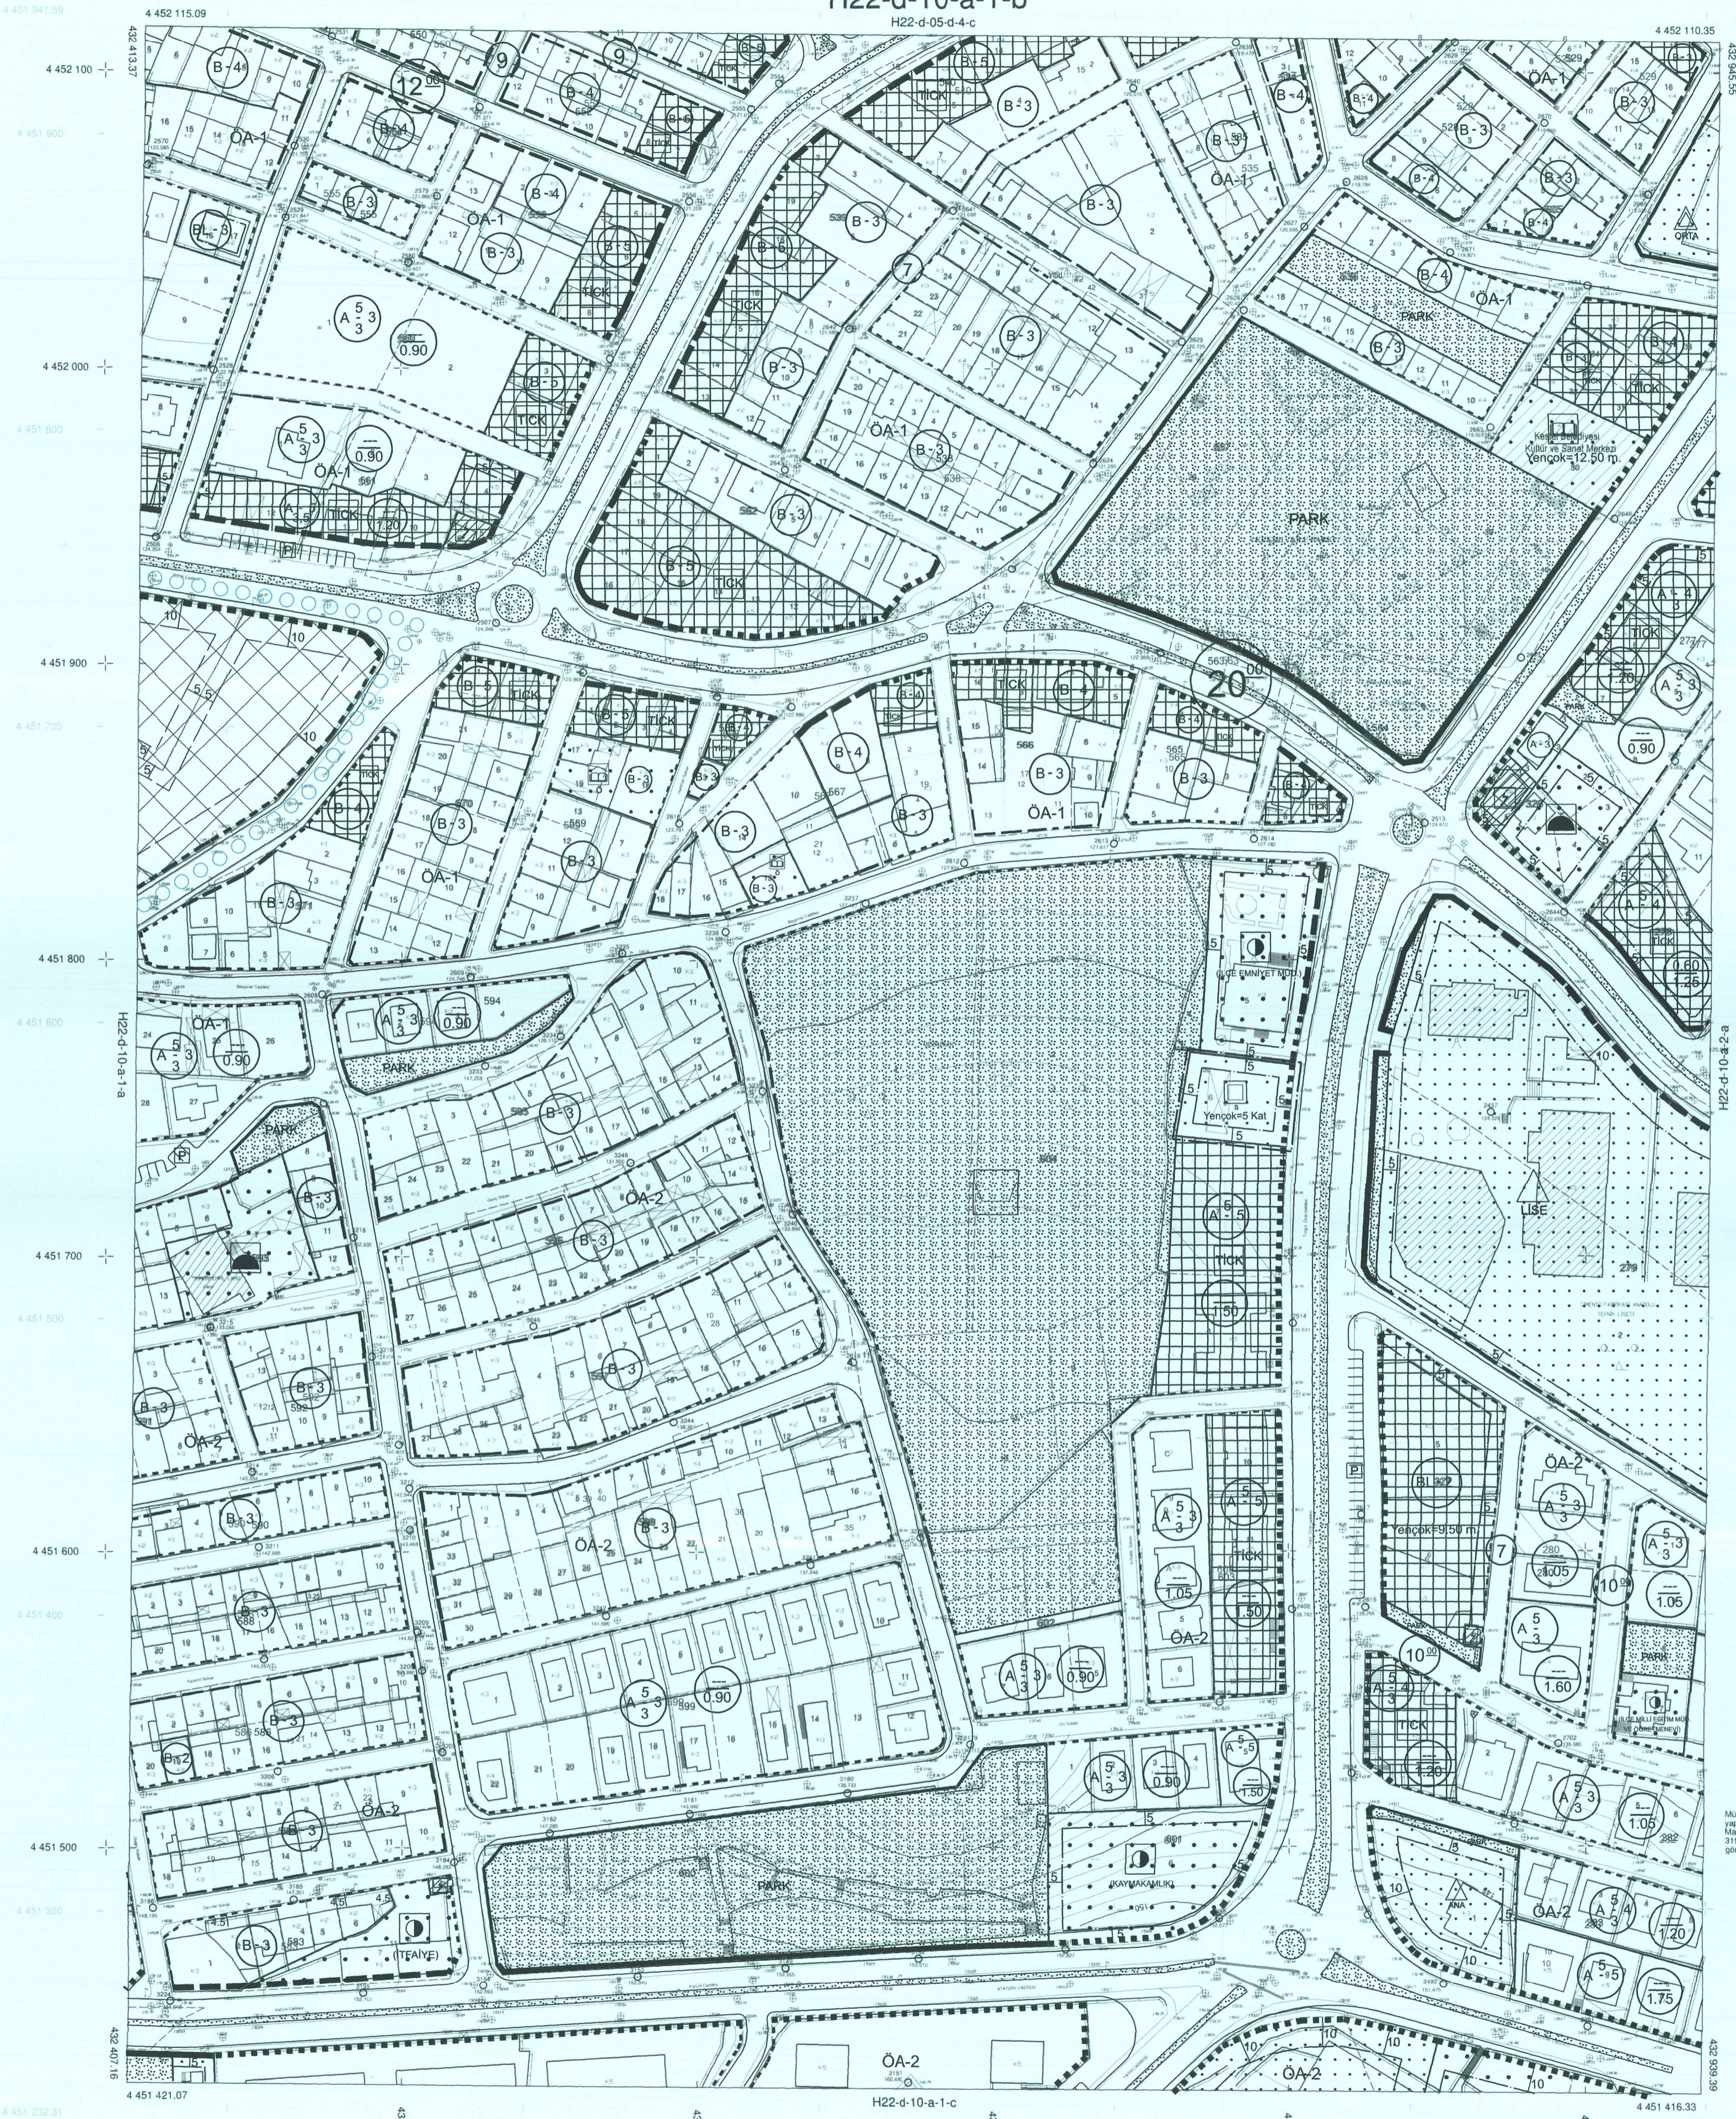

Müvekkil KUTUP Harita Ltd.Şti. tarafından
raporan Bursa İl, Kestel İlçesi, Merkez
Mahallesi s/d 604 Ada: 6 Nolu Parsel için
3194 sayılı İmar Kanununun 7/a maddesine
göre onay.

ONAY
21.10.2017
Yener ACAR
Belediye Başkanı

Paftalar ED50 Datumunda Üretilmiştir.
ED-50 Koordinat sistemi
ITRF Koordinat Sistemi

Müteahhit : KUTUP Harita Planlama
Dek.İnş.Emlak San.Tic. Ltd.Şti.
Mesul Mühendis : Oğuz BÜYÜKCİĞER
Harita Mühendisi

Kontrol Eden
Mustafa CANDAN
Tamer KAHYACI
Harita Mühendisi

1/1000