
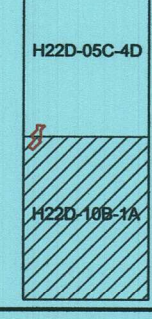


BURSA İLİ, KESTEL İLÇESİ, VANİMEHMET MAHALLESİ, 236 ADA, 2 - 17 - 30 NOLU PARSELLERDEKİ PLAN DEĞİŞİKLİĞİNE AIT, ASKİ İTİRAZI PLAN DEĞİŞİKLİĞİ	
	
KENTTASARIM ŞİRKETİ PLANLAMA MÜHÜRÜ BURSA TİCARET SİCİSİ NO: 27110 Uzun Çe. 244/1 Kat: 11 Tel: 0222 258 55 72 71 - Çarşamba (BURSA) Uzun Çe. 244/1 Kat: 11 Tel: 0222 258 55 72 71 - Çarşamba (BURSA)	
Sayın TEKE A. ŞİRKETİ ŞİRKETİNE Sayın TEKE Sayın TEKE	Sayın TEKE Sayın TEKE Sayın TEKE
Plan İşlem Numarası UIP : Kestel Belediye Meclisi'nin 02 / 12 / 2025 Tarih ve 188 Sayılı Kararı ile uygun bulunmuştur.	Ferhat BİROL Kestel Belediye Başkanı
Bursa Büyükşehir Belediye Meclisi'nin 14.100.12016 Tarih ve 515... Sayılı Kararı ile onaylanmıştır.	Şahin BİBA Bursa Büyükşehir Belediye Başkanı

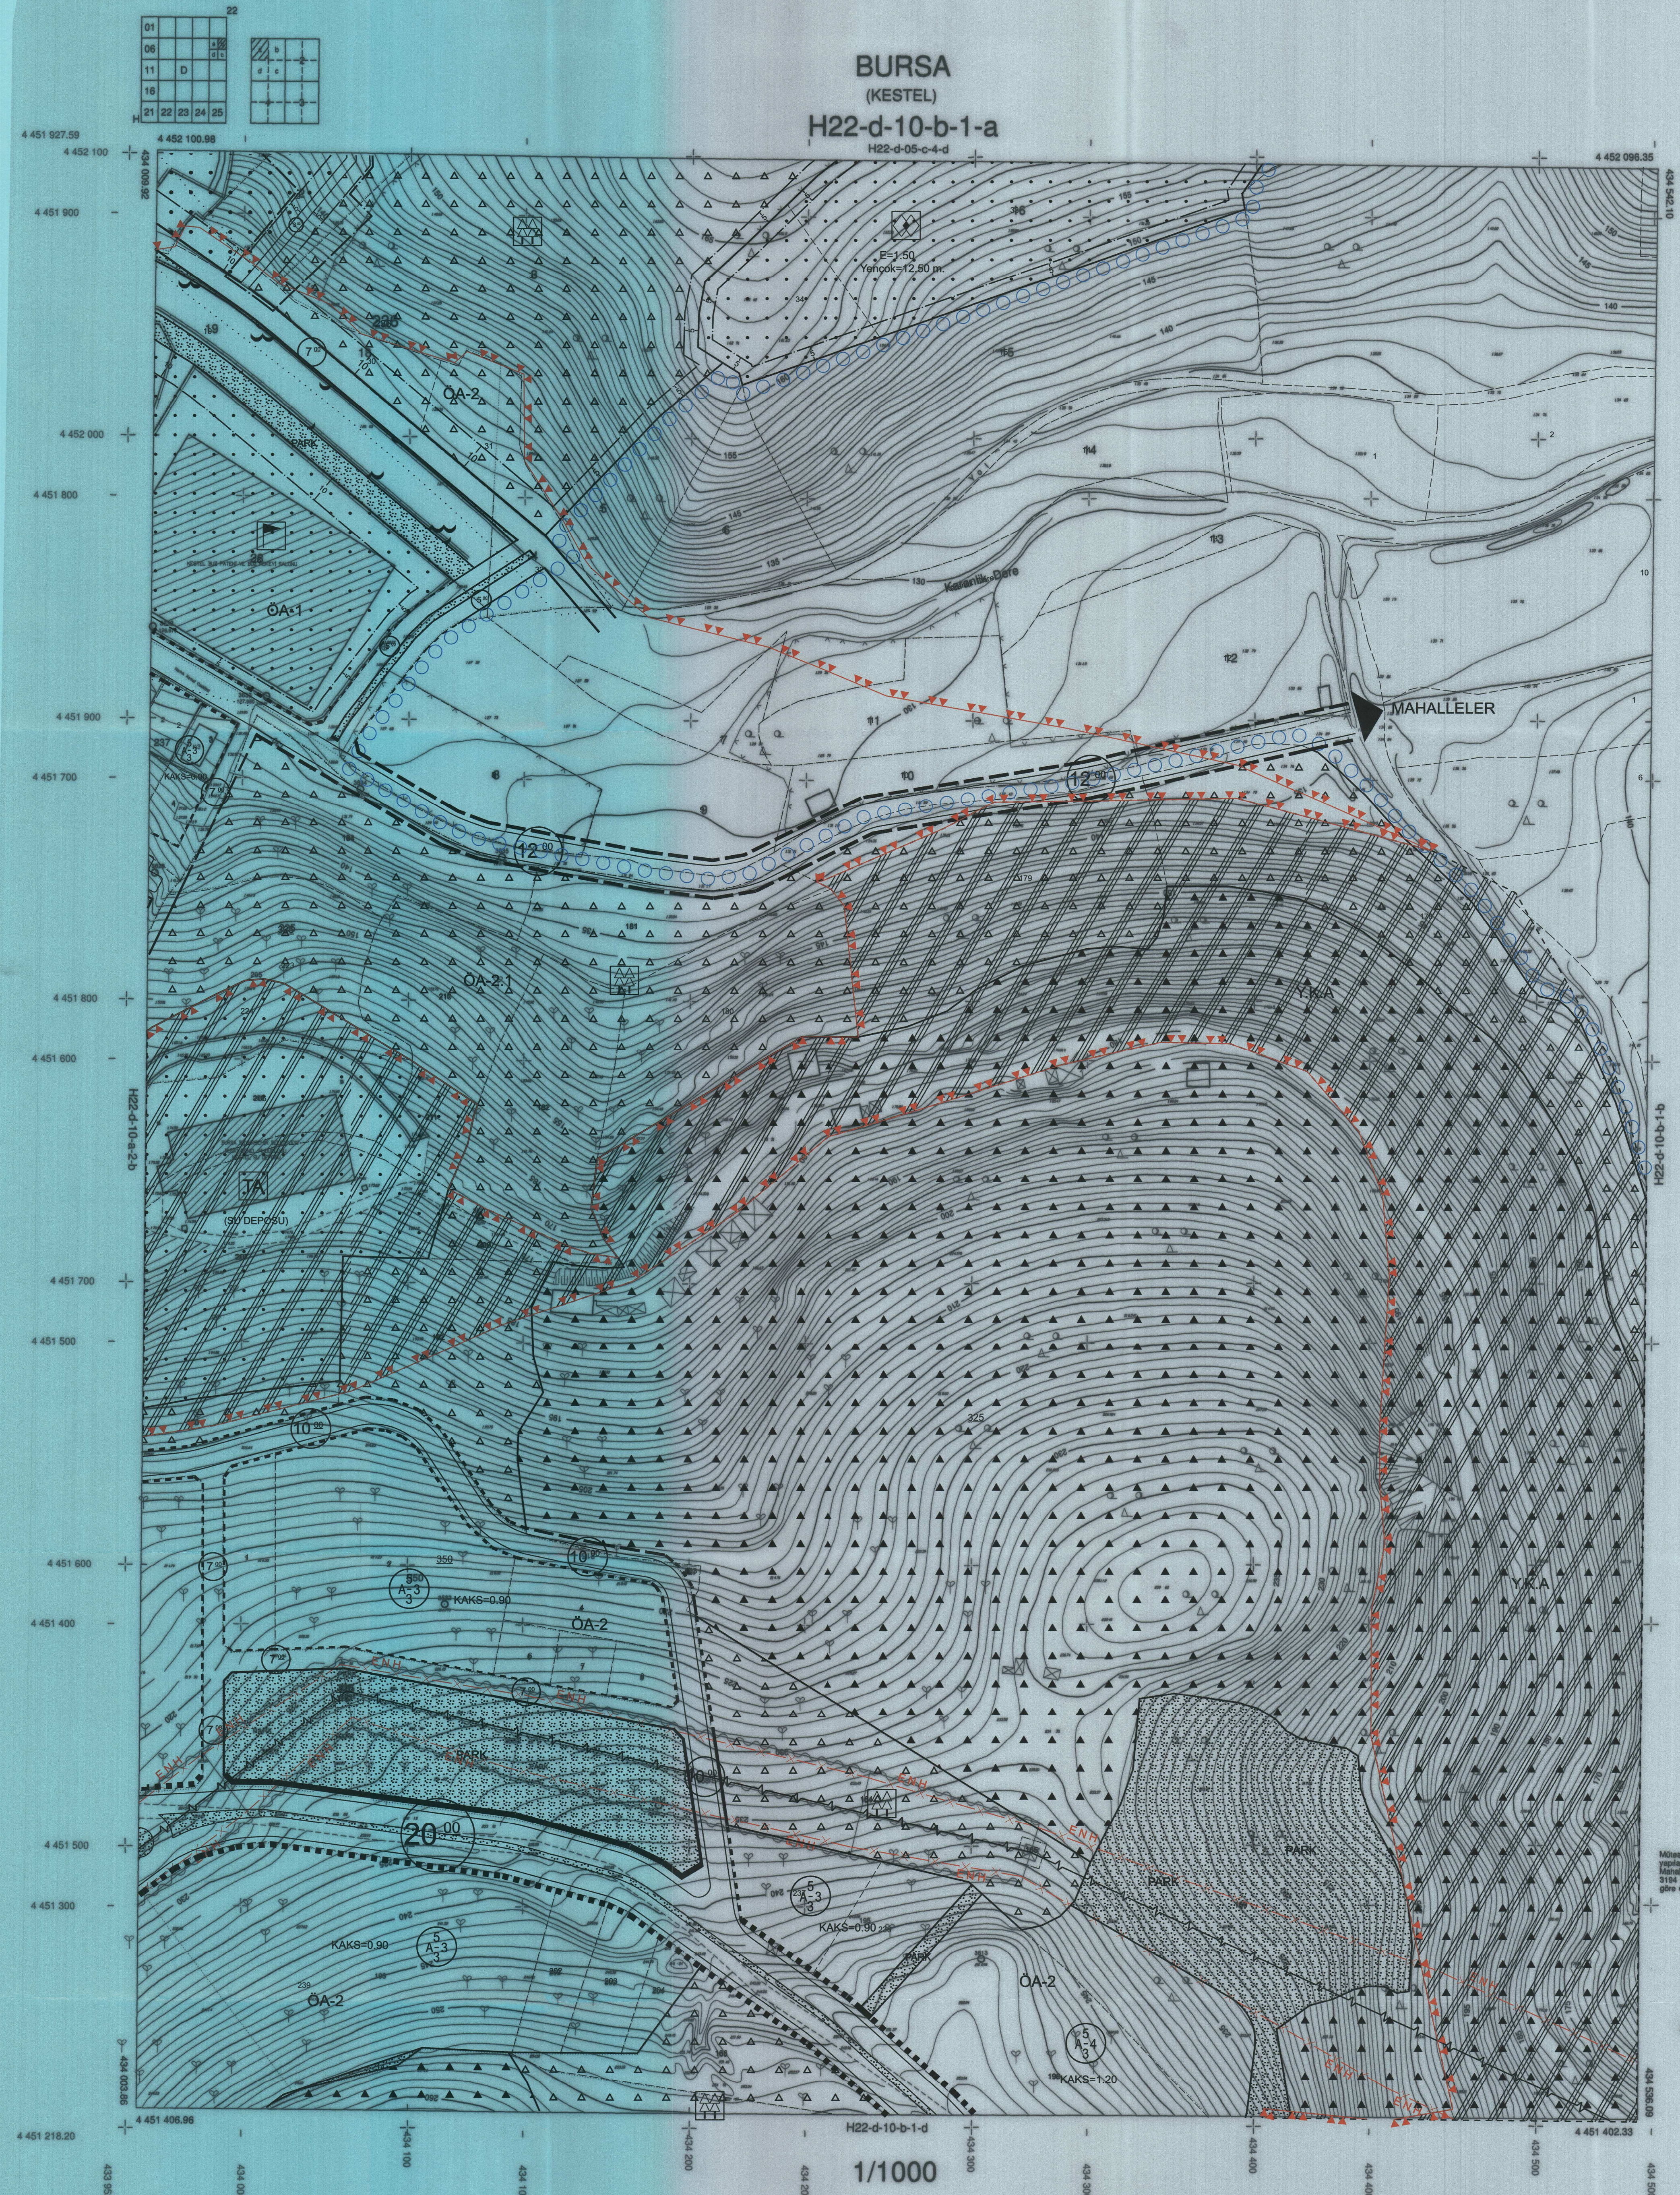

Pafeler ED50 Datumunda Üretilmiştir.
 + ED-50 Koordinat sistemi
 + ITRF Koordinat Sistemi

Müşahhit : KUTUP Harita Planlama
 Dek. İnş. Emek San. Tic. Ltd. Şti.
 Mesul Mühendis : Oğuz BÜYÜKÇİĞER
 Harita Mühendisi

Kontrol Eden
 Mustafa ÇANDAN
 Tamer KAHVECİ
 Harita Mühendisi
 Harita Mühendisi

Müşahhit KUTUP Harita Ltd. Şti. tarafından
 hazırlanmış, Bursa Ş. Kestel İlçesi, Vanıme-
 het Mahallesi 236 Ada, 2-17-30 Nolu Parsellerde
 0104 Sayılı İmar Planı ile onaylanmıştır.

ONAY
 24.10.2025
 Ferhat BİROL
 Kestel Belediye Başkanı