
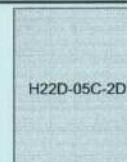
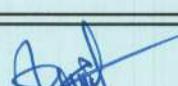
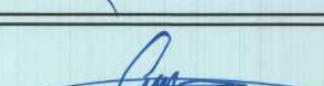
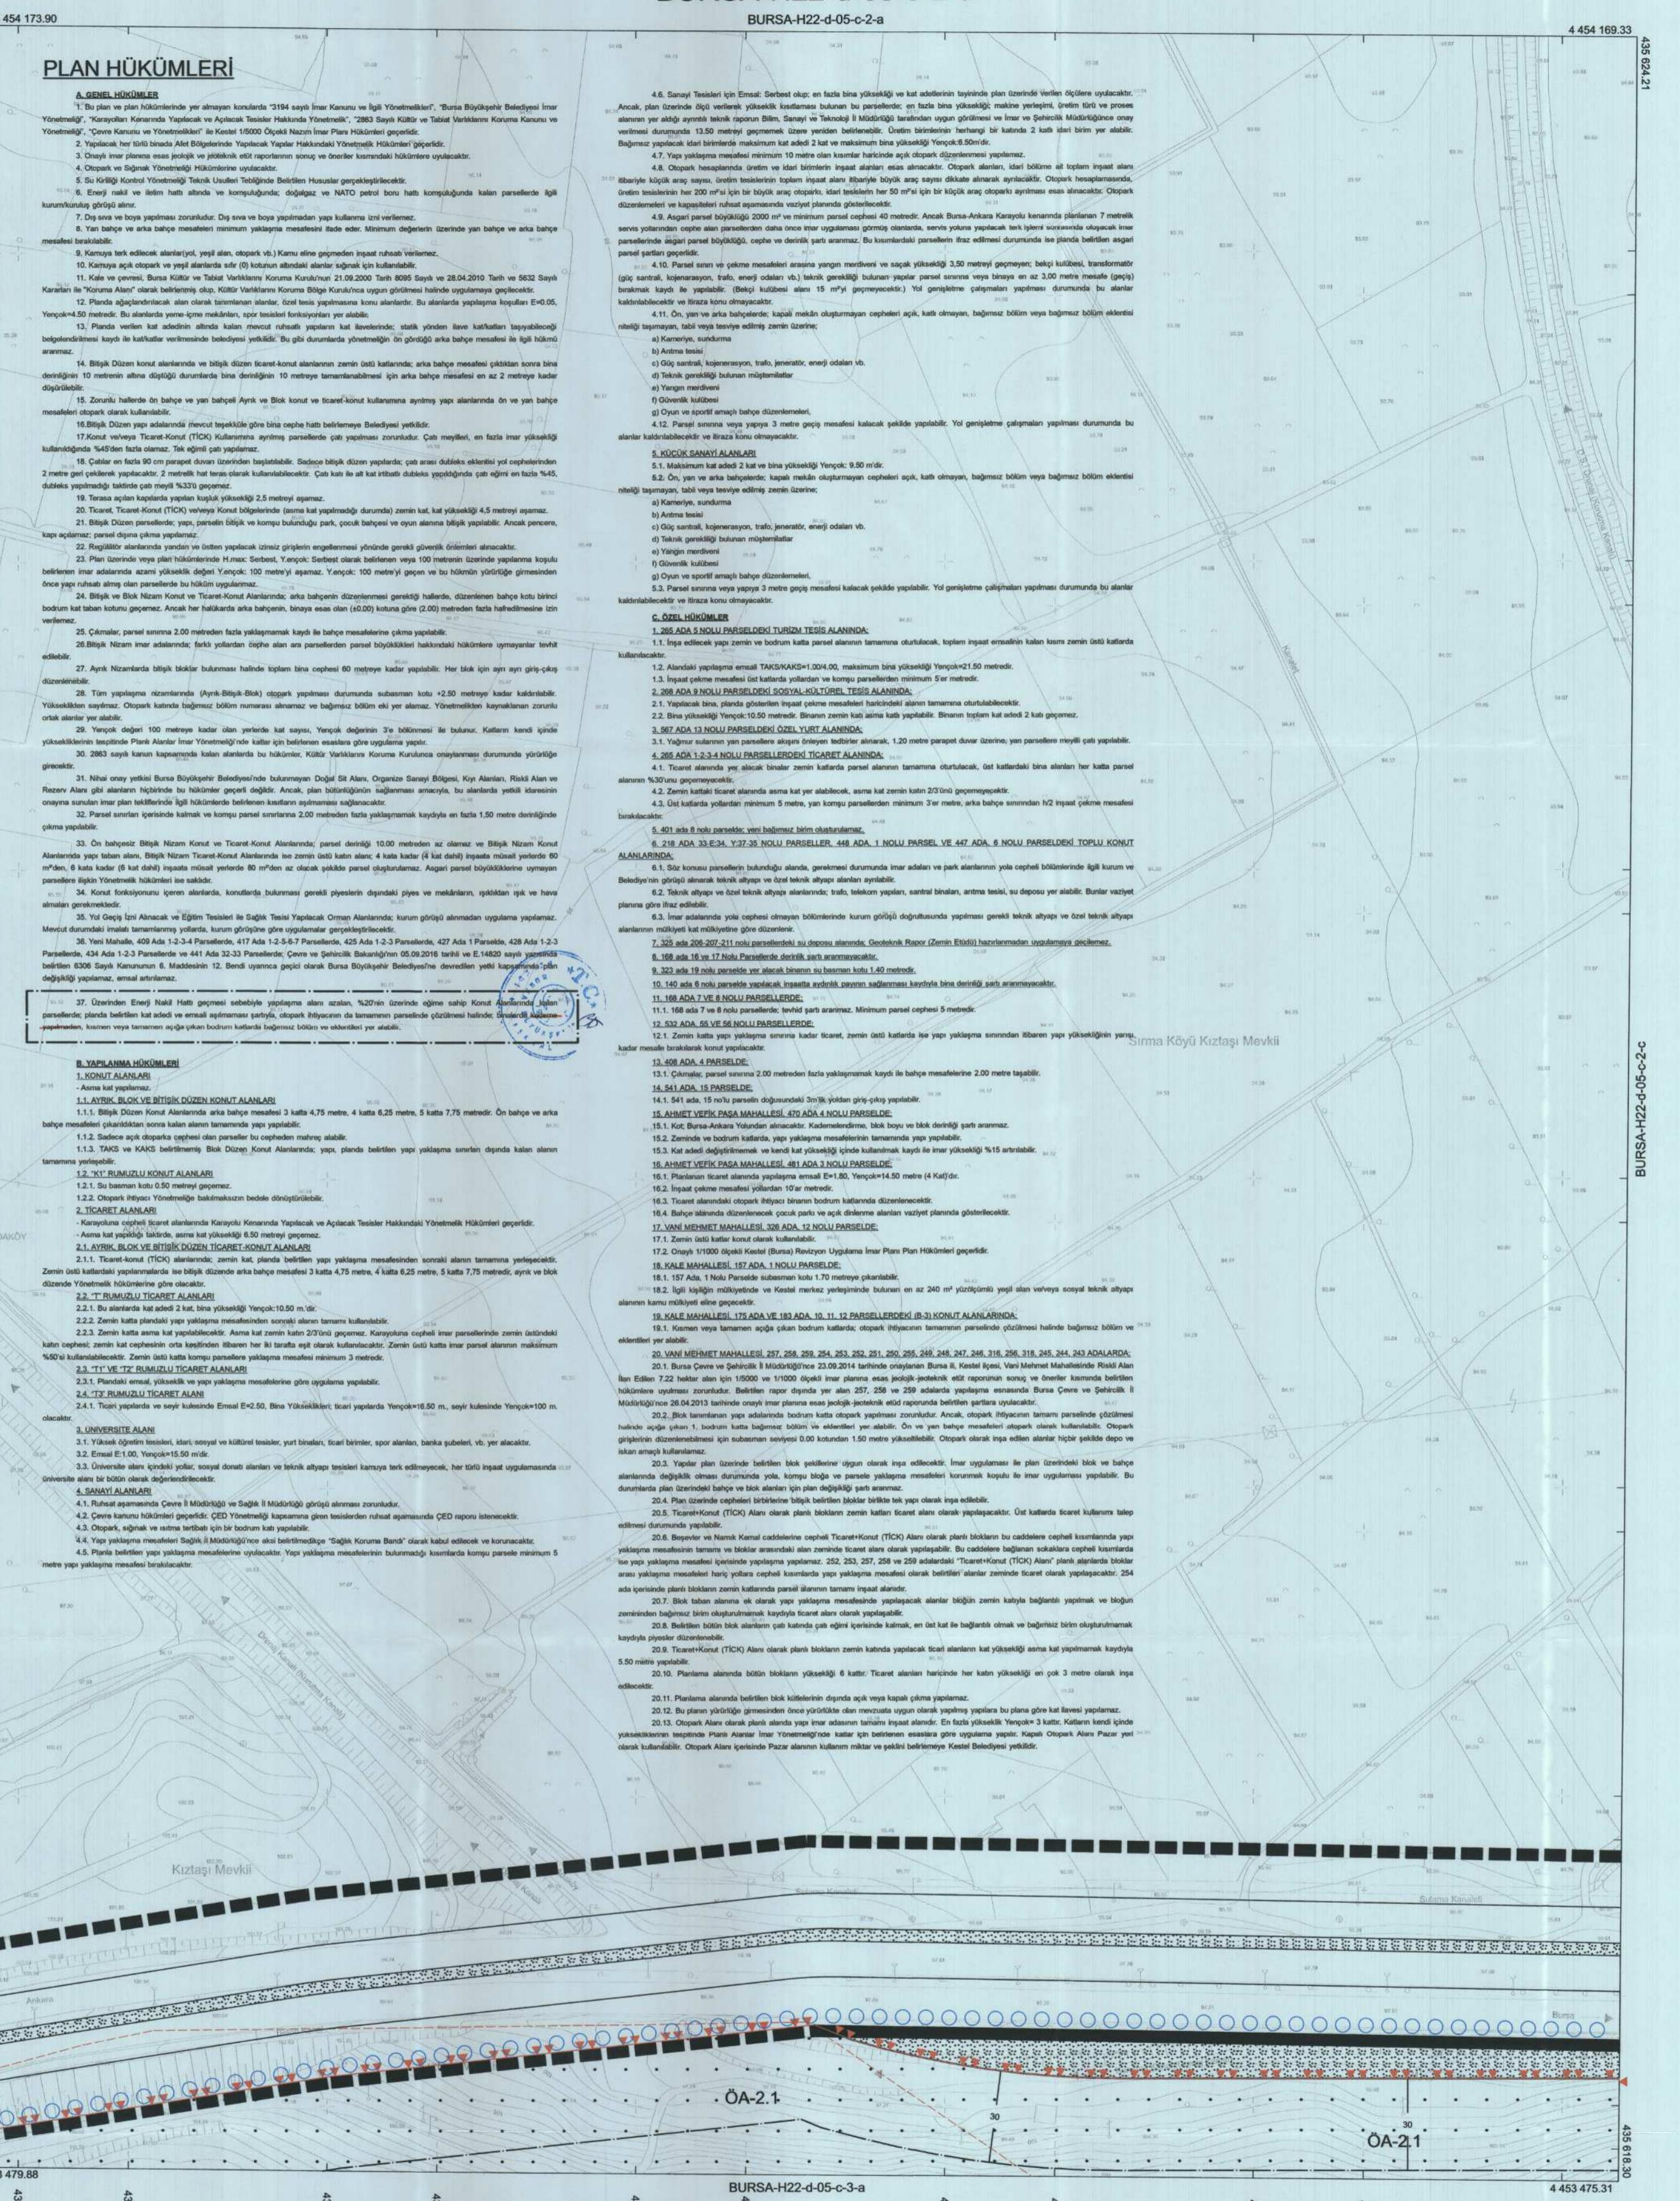


<p style="text-align: center;">BURSA İLİ, KESTEL İLÇESİ, KESTEL (BURSA) 1/1000 ÖLÇEKLİ REVİZYON UYGULAMA İMAR PLANI; PLAN NOTU İLAVESİ DEĞİŞİKLİĞİ</p>	
 H22D-05C-2D ÖLÇEK : 1 / 1000	
<p style="text-align: center;">KENTTASARIM</p> <p style="text-align: center;">ŞEHİR PLANLAMA İŞHEDİSLİK İMARLAR İNŞAAT TURİZM BİNAİ TİCARET LTD. ŞTİ. Uluyal Çiğdem İplikten Plaza No:28 K:3 D:304 Tel:0224 252 85 70 - 71 Osmangazi / BURSA Uludağ V.D. 544 046 5091 Tic.Sic.No: 55719</p> <p style="text-align: center;">Sayın TEMEL A Grubu Şehir ve Bölge Plançusu Oda Sıra No: 129 Dip.No: 17823-Y.U.</p> 	
 Sevil BAŞARAN Katip Üye	 Mehmet MITIOĞLU Katip Üye
<p>Plan İşlem Numarası UIP -</p> <p>Kestel Belediye Meclisi'nin 02 / 07 / 2024 Tarih ve 138 Sayılı Kararı ile uygun bulunmuştur.</p>	 <p style="text-align: center;">İsmail AYDIN Kestel Belediyesi Meclis Üyeleri Başkanlığı</p>
<p>Bursa Büyükşehir Belediye Meclisi'nin 16.10.2025 Tarih ve 52. Sayılı Kararı ile onaylanmıştır.</p>	<p style="text-align: center;">DEĞİŞİRLEREK UYGUN BULUNDU</p> <p style="text-align: center;">Mustafa BOZBEY Büyükşehir Belediye Başkanı</p> 

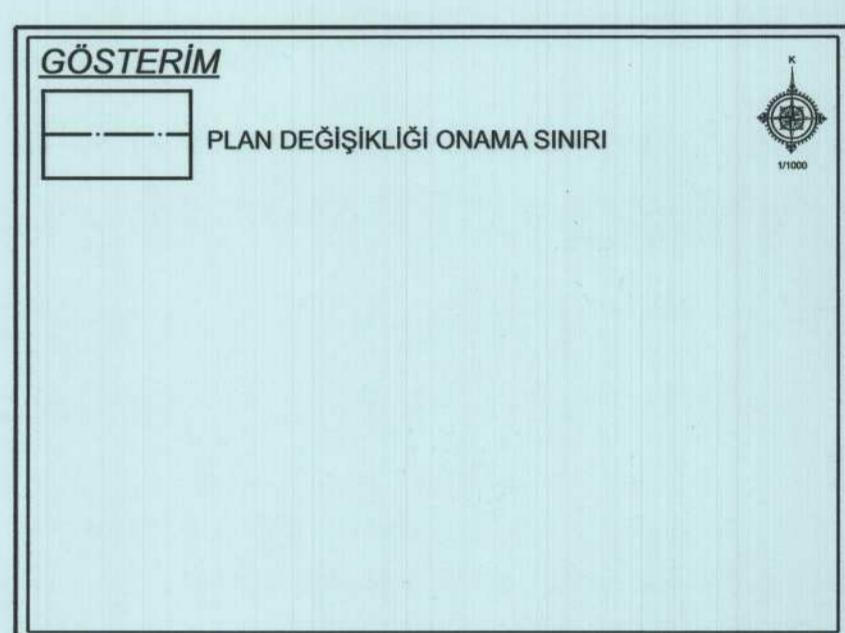

1:1000

Bakanlıklar arası 15 Temmuz 2005 tarihli "Büyük Ölçekli Harita ve Harita Bilgileri Yönetmeliği"ne uygun olarak fotogrametrik yönteme üretilen bu haritanın yapımımcı

ANKARA BELEDİYESİ
15.10.1923
Recep ALYEE